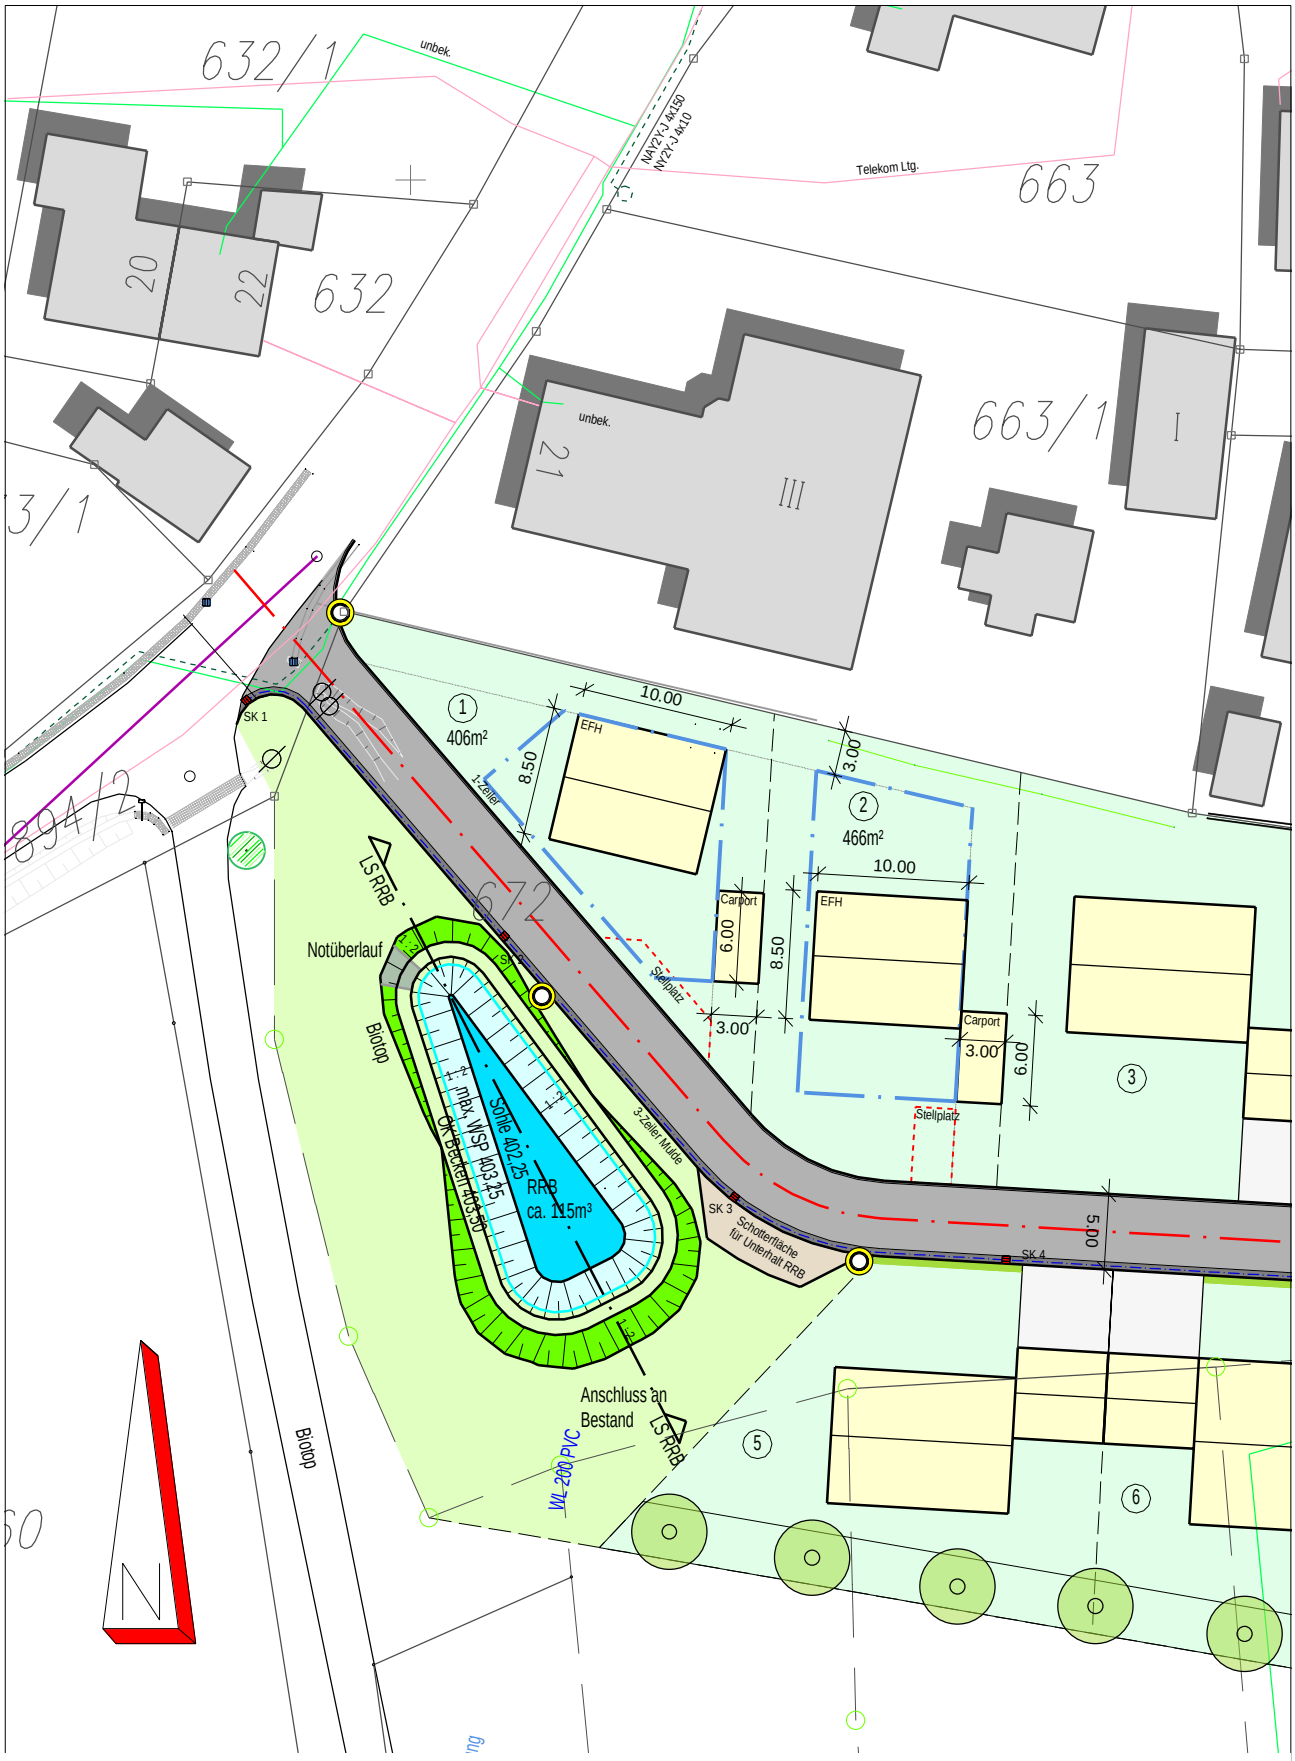

Metten Berg Süd Variante 7

Kiendl & Moosbauer
Beratende Ingenieure PartG mbB
Am Tegelberg 3
94469 Deggendorf

Projektnr.: 1944-17

Maßstab: 1 : 500
Datum: 13.07.2026
Bearb.: Kiendl
Gez.: Wensauer