


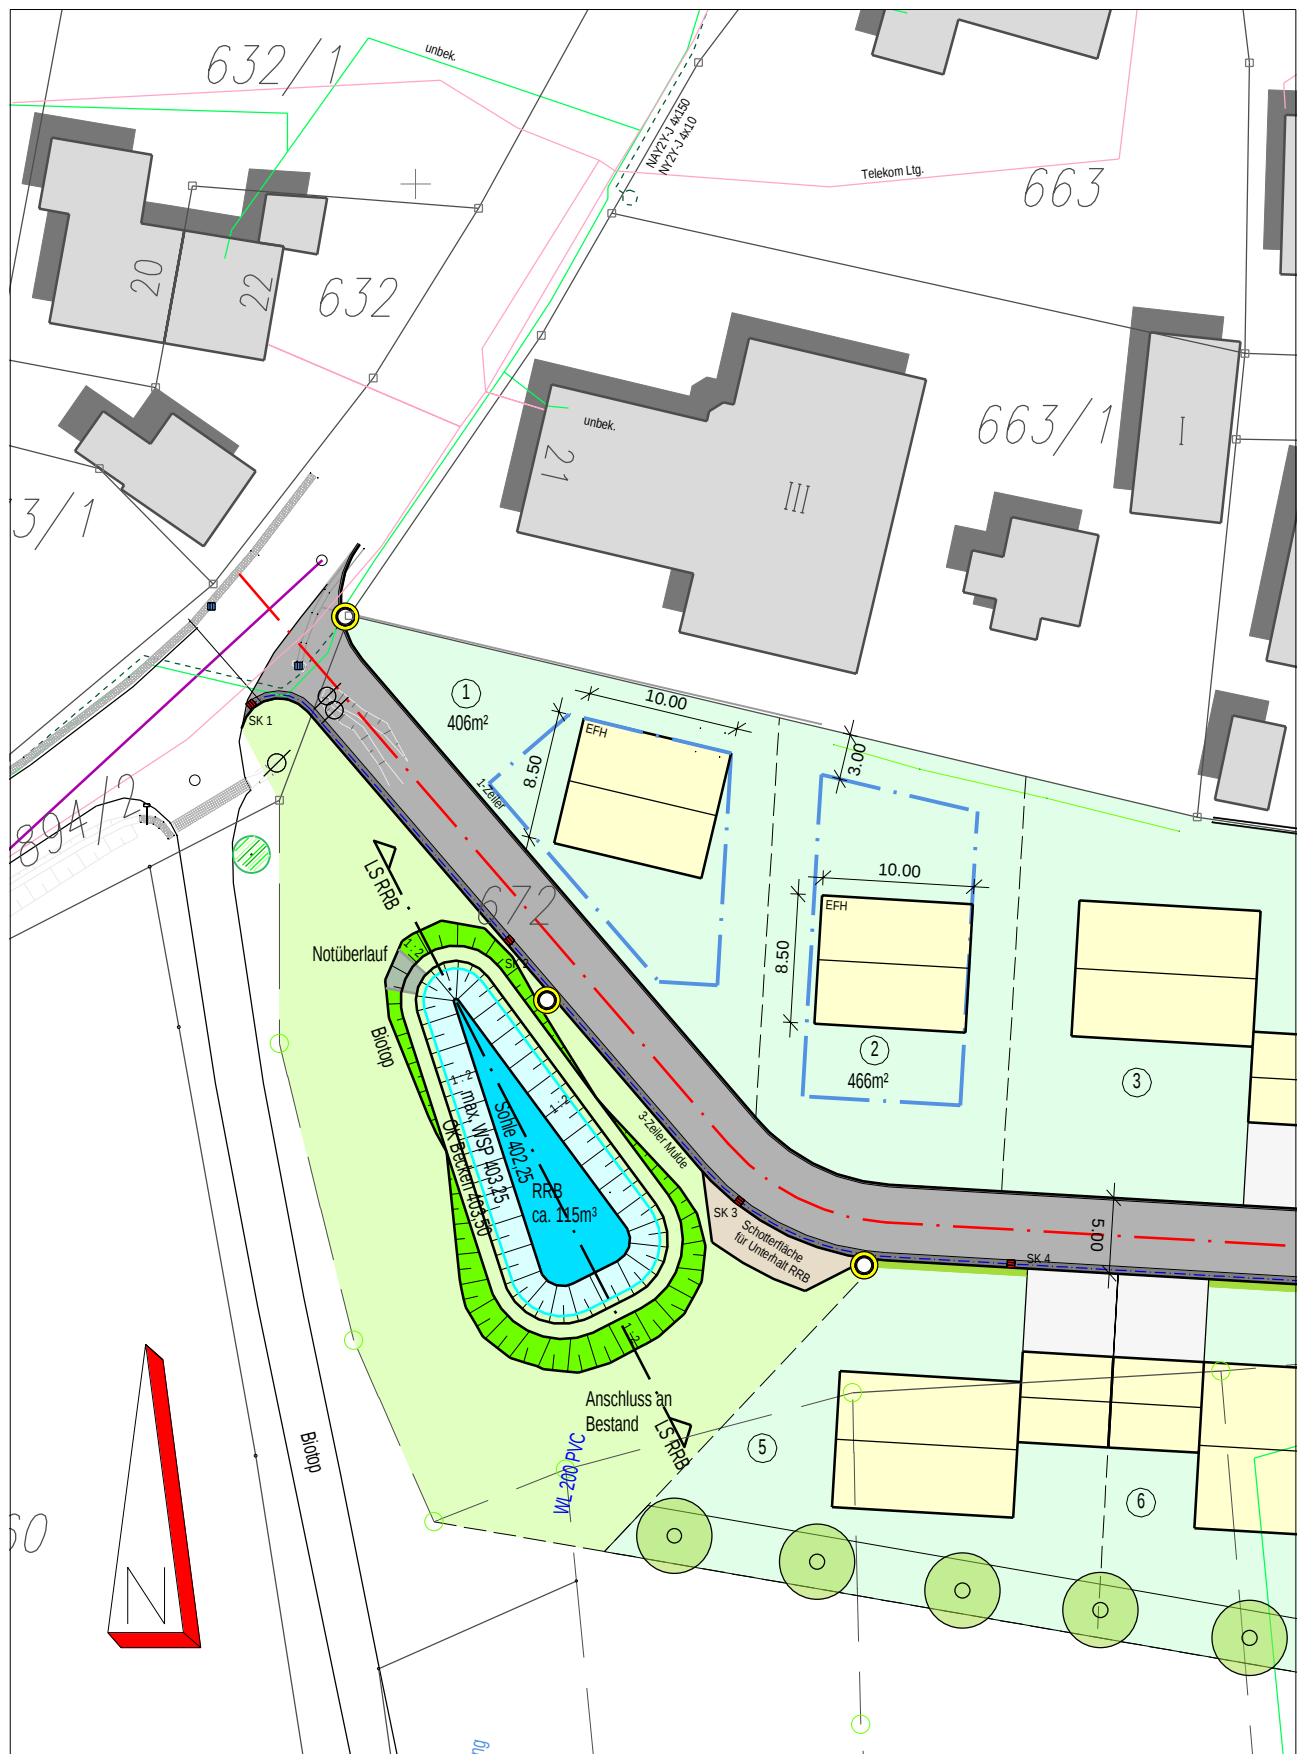

## Metten Berg Süd Variante 7a



Kiendl & Moosbauer  
Beratende Ingenieure PartG mbB  
Am Tegelberg 3  
94469 Deggendorf

Projektnr.:  
1944-17

Maßstab: 1 : 500

Datum: 13.07.2026

Bearb.: Kiendl

Gez.: Wensauer